


X: 607.243,4254
Y: 4.734.955,1313

X: 608.051,0420
Y: 4.734.955,1313

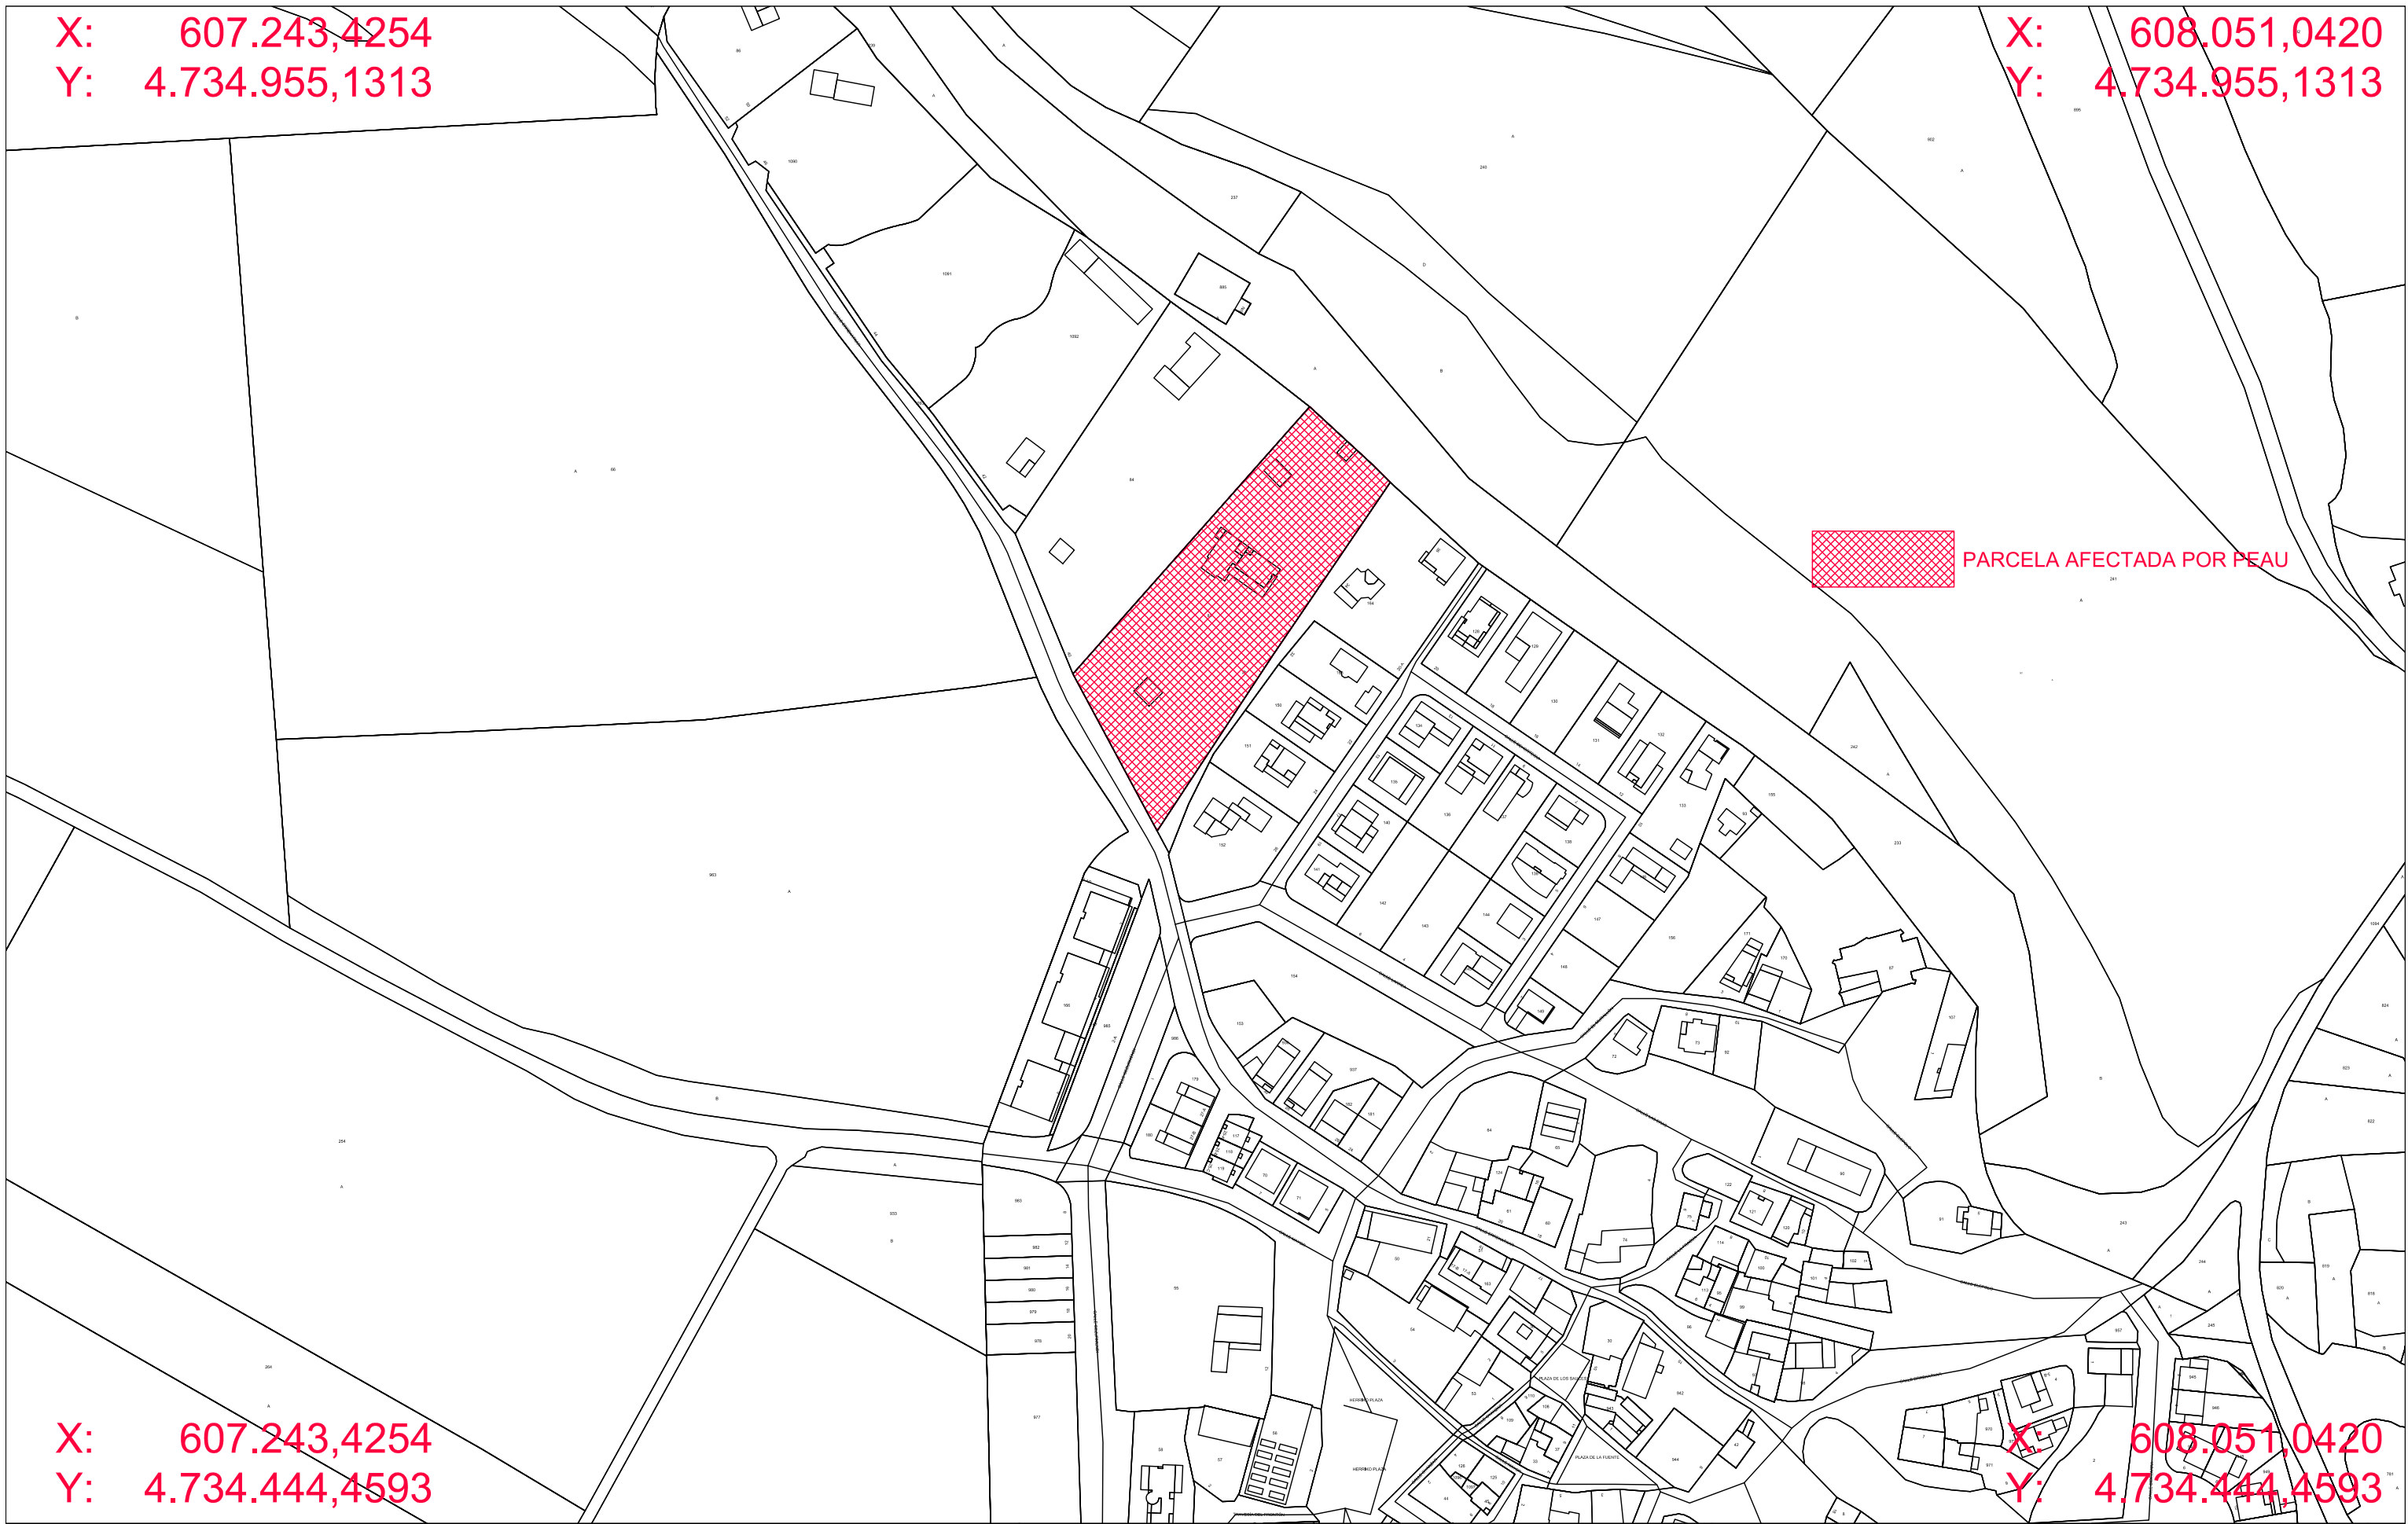

X: 607.243,4254
Y: 4.734.444,4593

X: 608.051,0420
Y: 4.734.444,4593

PLAN ESPECIAL DE ACTUACION URBANA. PARCELA 83. POLIGONO 10

ARQUITECTOS:
JOSE M. GUTIERREZ CUESTA

CARMELO ASTRAIN ULIBARRENA

C/ REMIRO DE GOÑI 30 BAJO. 31010. PAMPLONA. TFNO.: 948182322 MAIL jose.estudioag@gmail.com



ESPARZA DE GALAR

PROMOTOR:
MAXIMINO SAMPER TANCO

SITUACION.
PARCELA AFECTADA.

11

ESCALA
1/2.000
A3

EXP. 2305
Abril 2023


X: 608.051,0420
Y: 4.734.444,4593

X: 607.788,4851
Y: 4.734.826,8621

-  ZONA OCUPABLE SEGUN NORMATIVA
-  ZONA LIBRE DE EDIFICACION
-  ZONA CESIÓN (APARCAMIENTO)

X: 607.536,1049
Y: 4.734.667,2771

X: 607.788,4851
Y: 4.734.667,2771

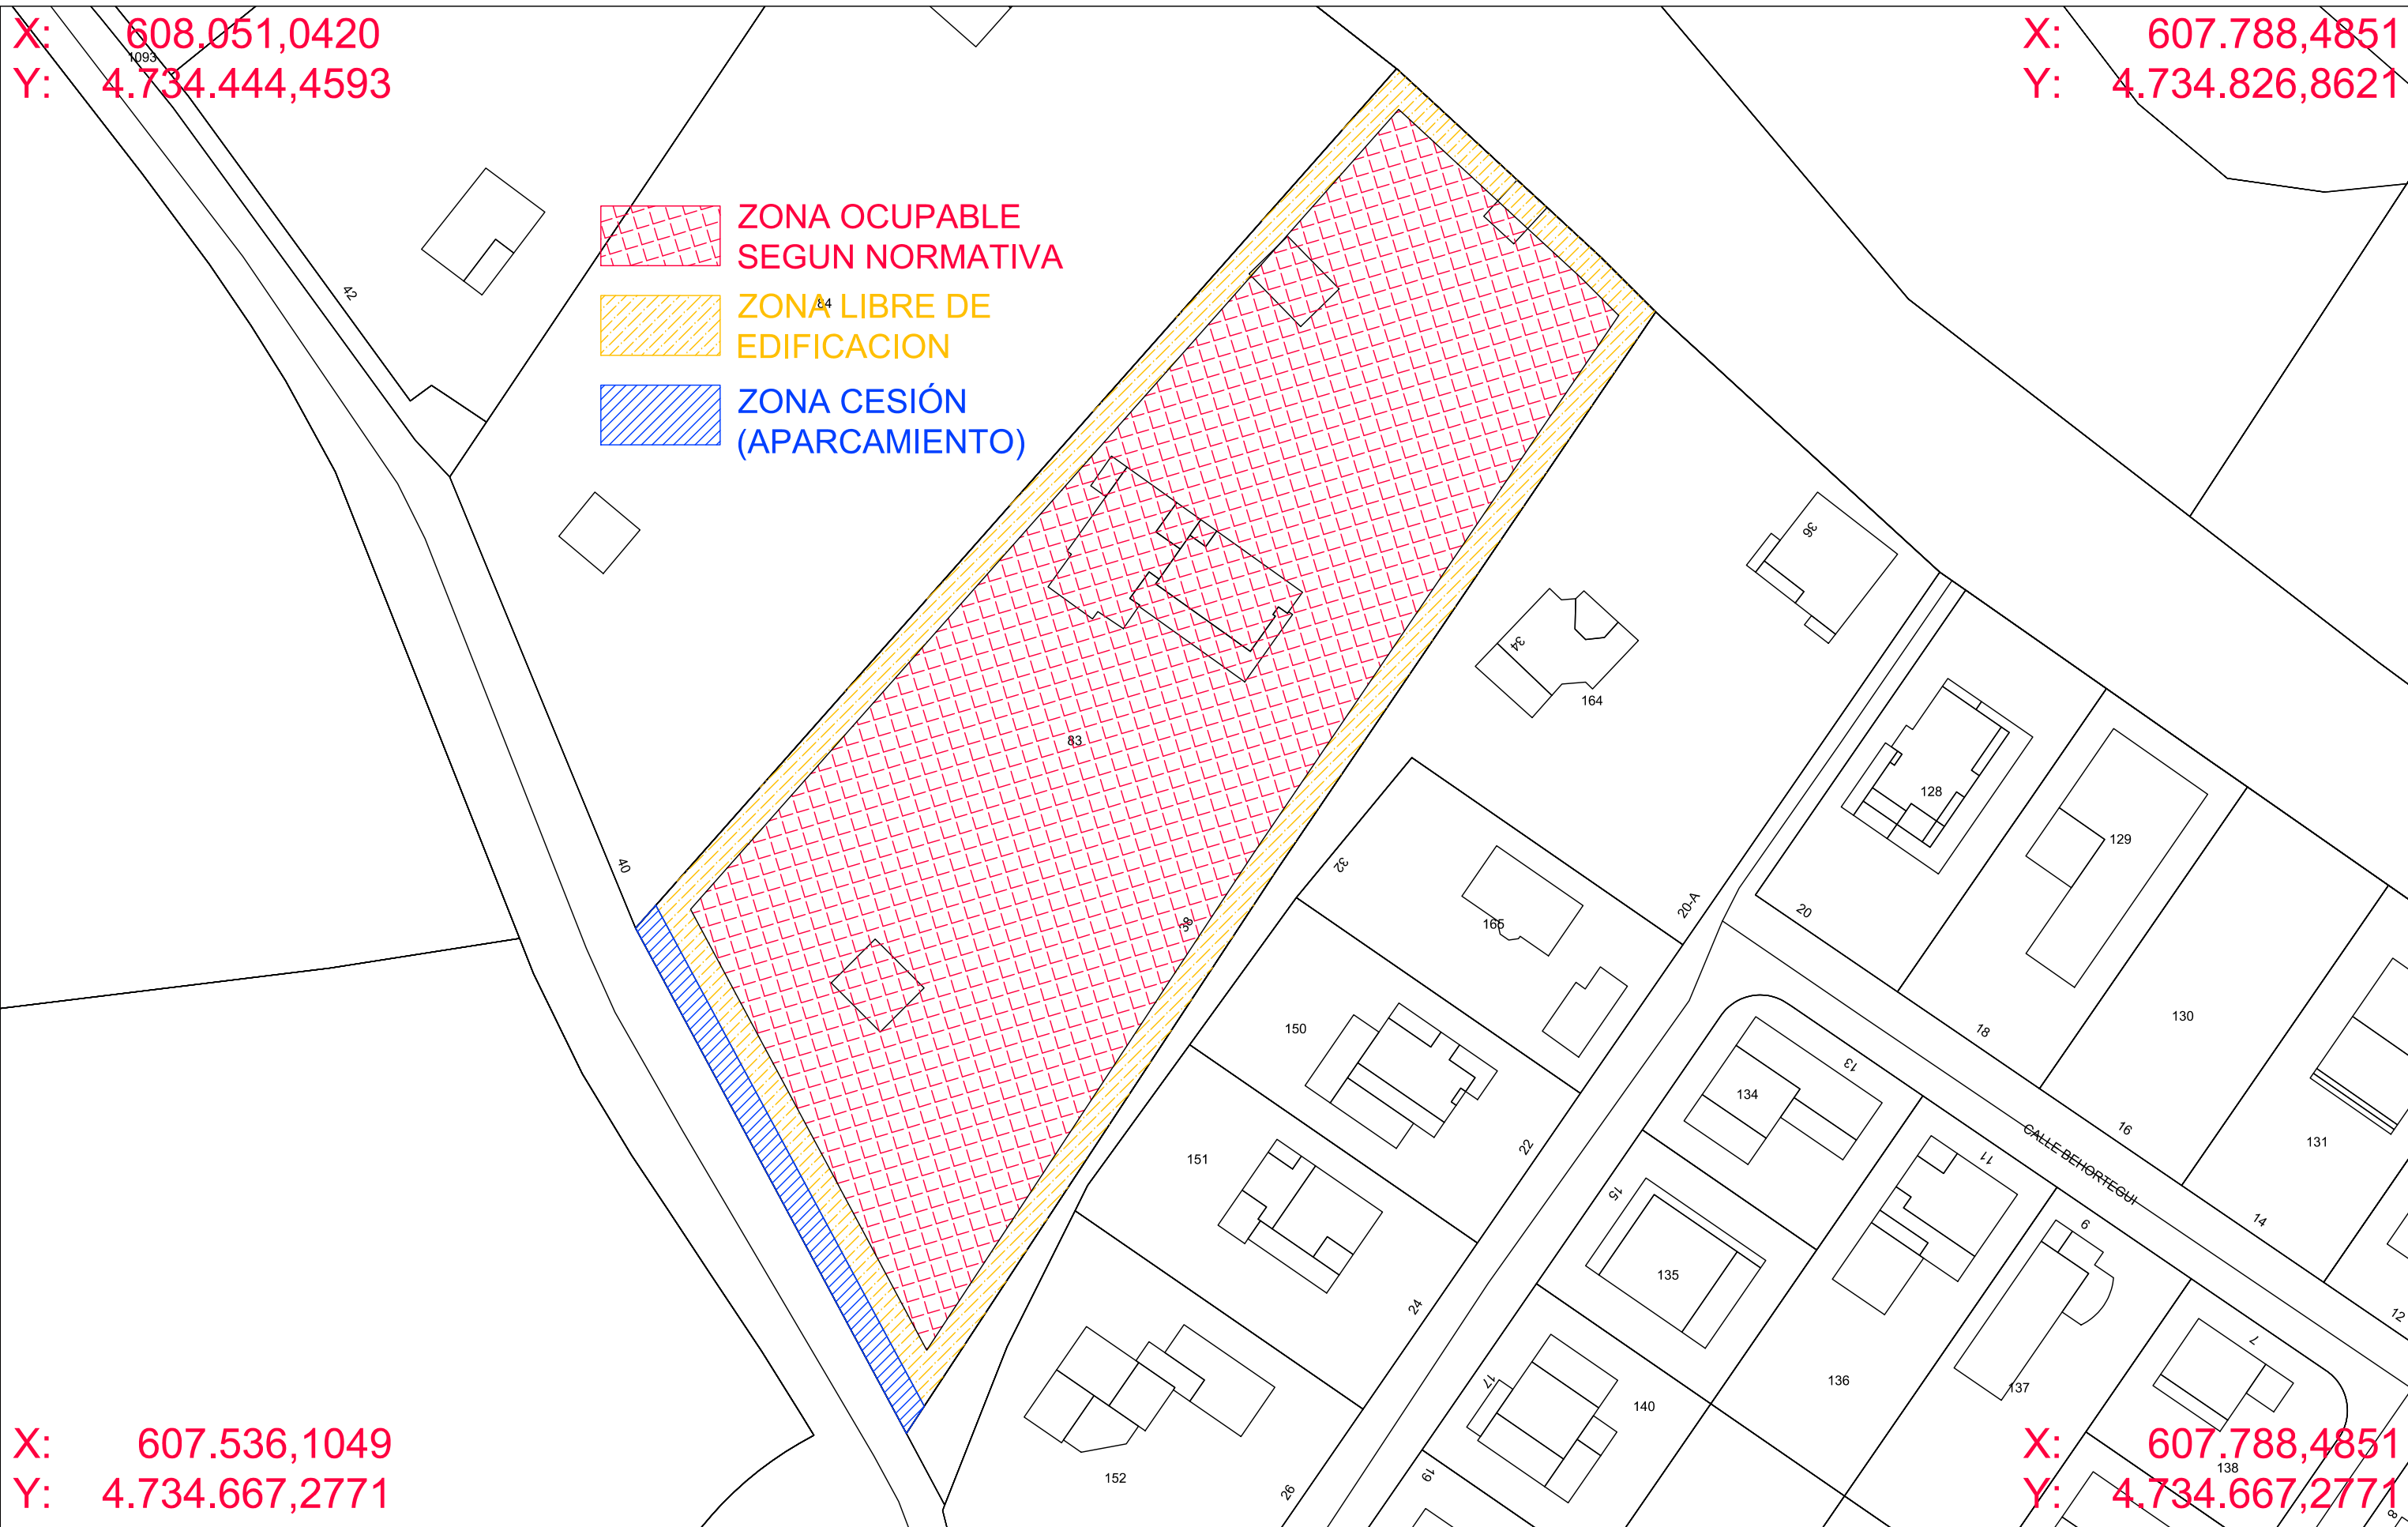

PLAN ESPECIAL DE ACTUACION URBANA. PARCELA 83. POLIGONO 10

ARQUITECTOS:
JOSE M. GUTIERREZ CUESTA
CARMELO ASTRAIN ULIBARRENA

ESPARZA DE GALAR

PROMOTOR:
MAXIMINO SAMPER TANCO

C/ REMIRO DE GOÑI 30 BAJO. 31010. PAMPLONA. TFNO.: 948182322 MAIL jose.estudioag@gmail.com

USOS PROPUESTOS.
NORMATIVA PEAU

01

EXP. 2305
Abril 2023

ESCALA
1/500
A3

X: 608.051,0420
Y: 4.734.444,4593

X: 607.788,4851
Y: 4.734.826,8621

X: 607.536,1049
Y: 4.734.667,2771

X: 607.788,4851
Y: 4.734.667,2771



PLAN ESPECIAL DE ACTUACION URBANA. PARCELA 83. POLIGONO 10

ARQUITECTOS:
JOSE M. GUTIERREZ CUESTA
CARMELO ASTRAIN ULIBARRENA



ESPARZA DE GALAR
PROMOTOR:
MAXIMINO SAMPER TANCO

C/ REMIRO DE GOÑI 30 BAJO. 31010. PAMPLONA. TFNO.: 948182322 MAIL jose.estudioag@gmail.com

RESERVAS APARCAMIENTOS
COTAS GENERALES

02
EXP. 2305
Abril 2023
ESCALA
1/500
A3